


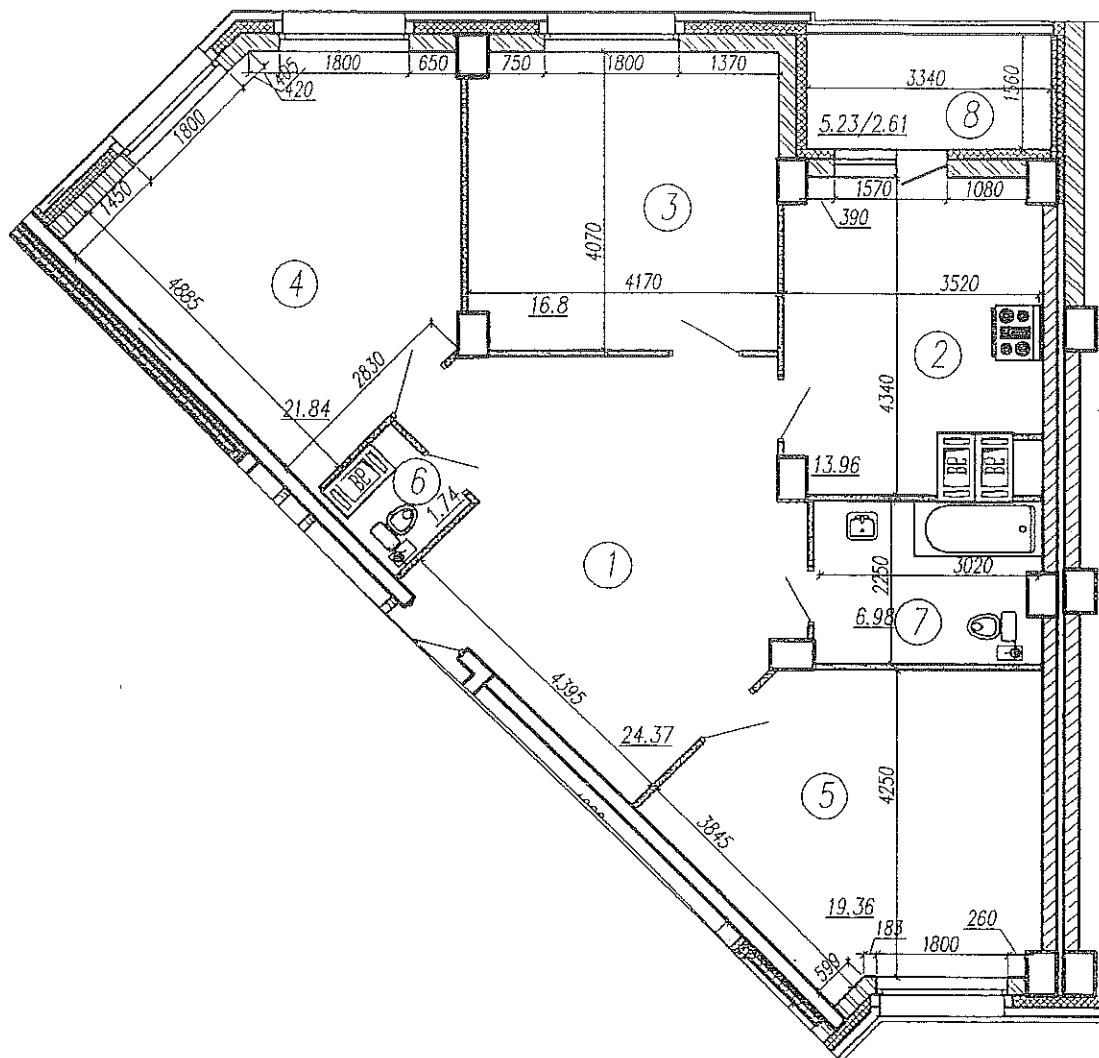

Условные обозначения

количество комнат
3-1-1.2
индекс номер секции


СОГЛАСОВАНО

СОГЛАСОВАНО

Взам инв.Н


Подпись и дата

Инв.Н подл.

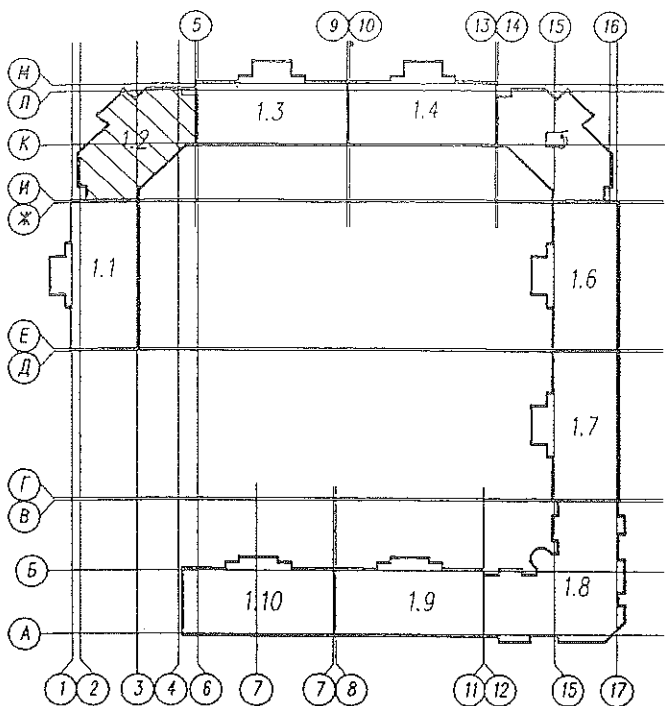

Экспликация помещений

№ п/п	Наименование помещения	
1	Прихожая	24.37
2	Кухня	13.96
3	Жилая комната	16.8
4	Жилая комната	21.84
5	Жилая комната	19.36
6	Санузел	1.74
7	Ванная комната	6.98
8	Лоджия (K=0.5)	2.61
	Жилая площадь	58.00
	Площадь квартиры	105.05
	Общая площадь	107.66
	Площадь остекления	10.02

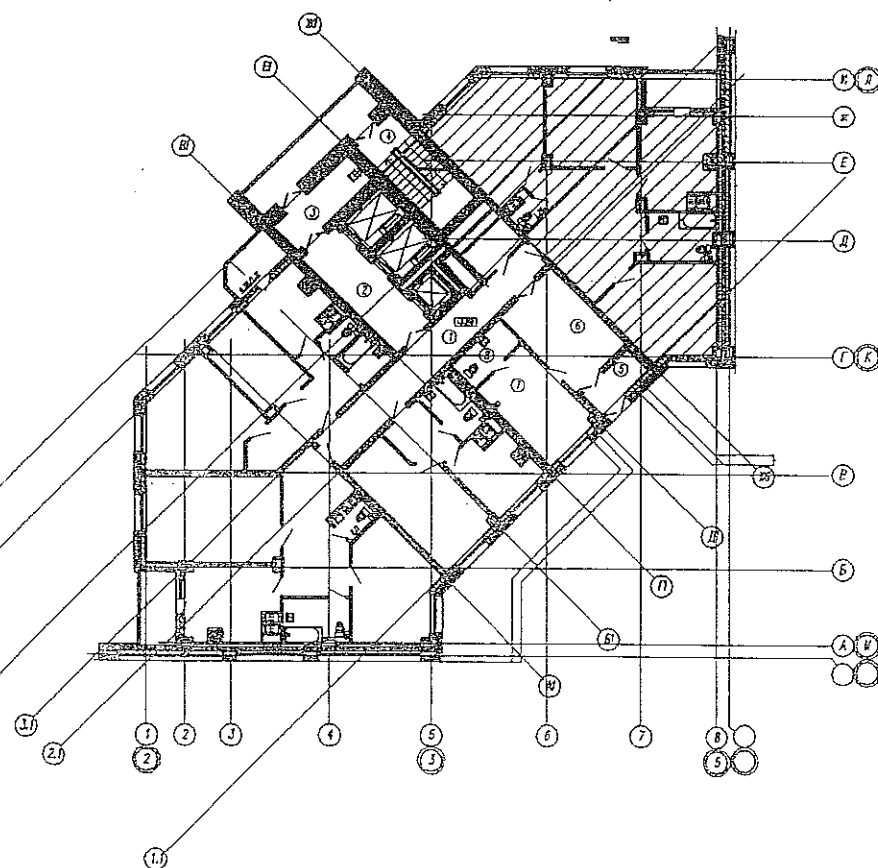

						181.08 – АР2			
						Жилой район с многофункциональным спортивным комплексом расположенный в микрорайоне "Опалиха" г.Красногорск, Московской обл. Корректировка I-ой очереди строительства			
ИЗМ	КОЛ. Ч.	ЛИСТ	ИЗ ДОК.	ПОДПИСЬ	ДАТА				
					2009	Общественно-жилой комплекс "Истринский"		Стадия	Лист
ГАП	Ванеев							Р	2
Рук. гр.	Турченко								
Разраб.	Мисливец								
Проверил	Турченко					Секция 1.2. Квартирография План 2- 23-го этажа 127, 131, 136, 141, 146, 151, 156, 161, 166, 171, 176, 181, 186, 191, 196, 201, 206, 211, 216, 221, 226, 231		ЗАО "ЭталонПроект"	
Н. контр.									