



**Проект планировки территории объектов транспортной  
инфраструктуры - транспортно-пересадочного узла**

**«Щукинская»**

**Площадь в границах проекта планировки - 16,6 Га**

**Площадь в границах зон размещения ТПУ – 8,9 Га**

**Северо-Западный административный округ**

**г. Москва**


**2017 г.**

# ТРАНСПОРТНО-ПЕРЕСАДОЧНЫЙ УЗЕЛ «ЩУКИНСКАЯ»

Расположение ТПУ в структуре округа.

## Северо-Западный Административный Округ

- 93 Октябрьское поле
- 85 Мневники
- 133 Народное Ополчение
- 83 Митино
- 121 Строгино
- 196 Волоколамская
- 107 Пятницкое шоссе
- 120 Spartak
- 5 Волоколамская (Стрешнево)
- 26 Ходынка
- 27 Хорошево
- 17 Новопесчаная
- 176 Сходненская
- 187 Щукинская
- 181 Тушинская

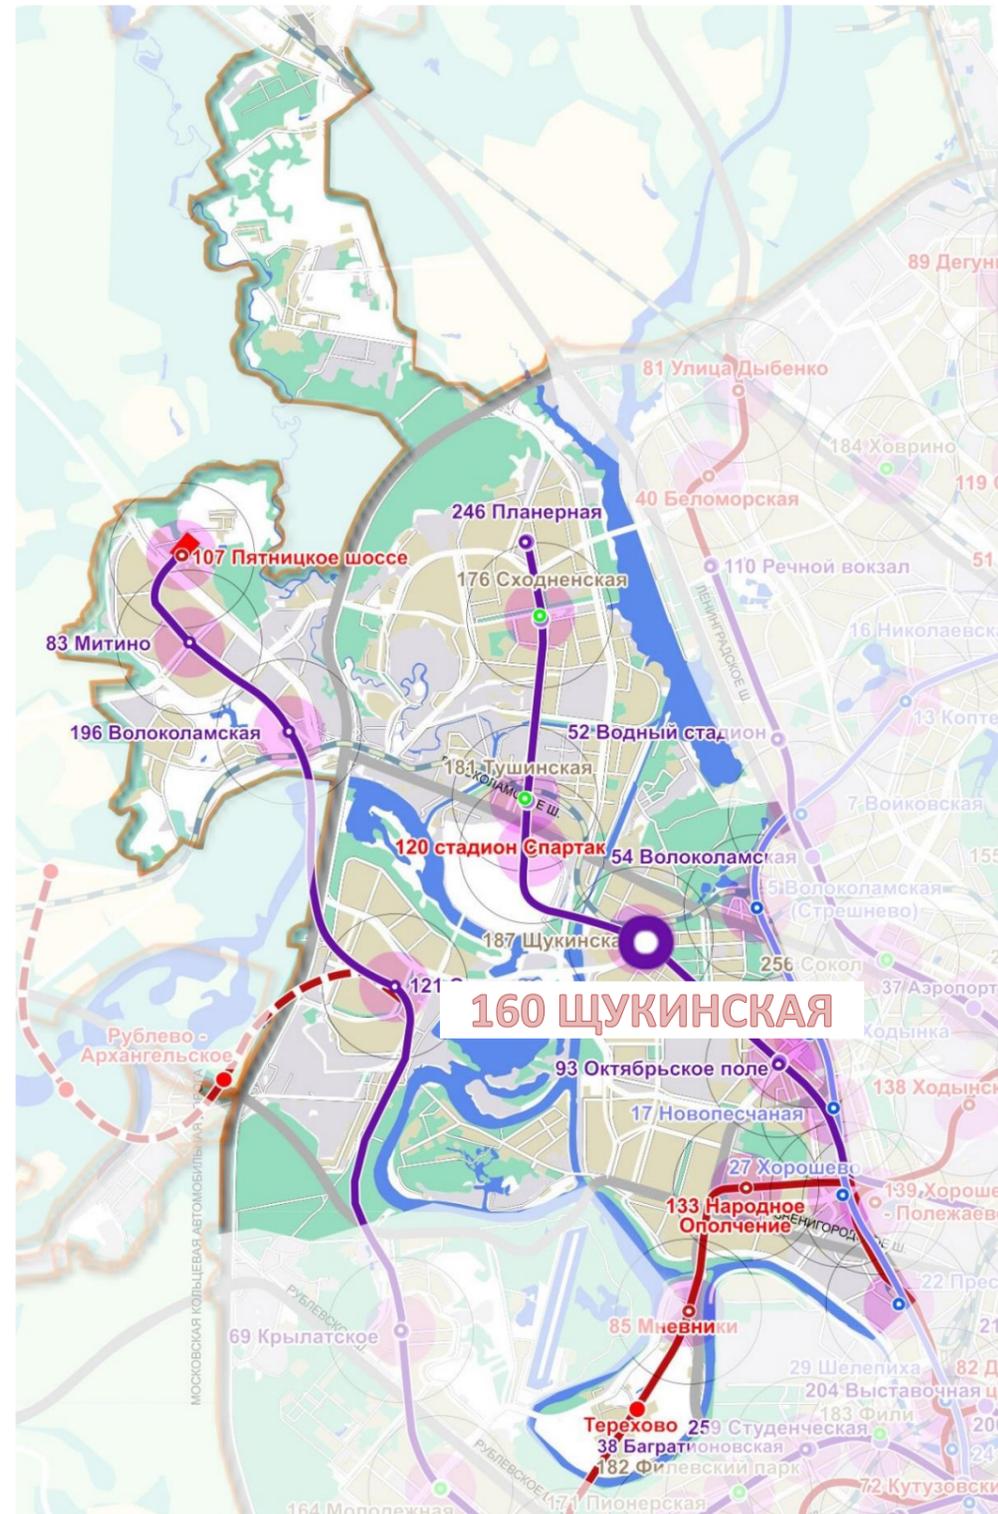

## Условные обозначения:

### принадлежность ТПУ:

- ТПУ метрополитена (сущ.)
- ТПУ метрополитена (проект)
- ТПУ РВ-метро
- ТПУ МК МЖД

### линии метро с ТПУ:

- строящиеся
- существующие

### линии железных дорог с ТПУ:

- МК МЖД
- РВ-метро

- Проектируемый ТПУ «» Таганско-Краснопресненской линии метро


**№160 - в соответствии с Постановлением Правительства Москвы N 611-ПП от 22.09.2015**

**Пассажиропоток станции «Щукинская»  
127,9 тыс.чел в сутки.  
Станция загружена на 81%**

**Ответственный исполнитель АО «Мосинжпроект»**

# ТРАНСПОРТНО-ПЕРЕСАДОЧНЫЙ УЗЕЛ «ЩУКИНСКАЯ»

## Схема существующего положения

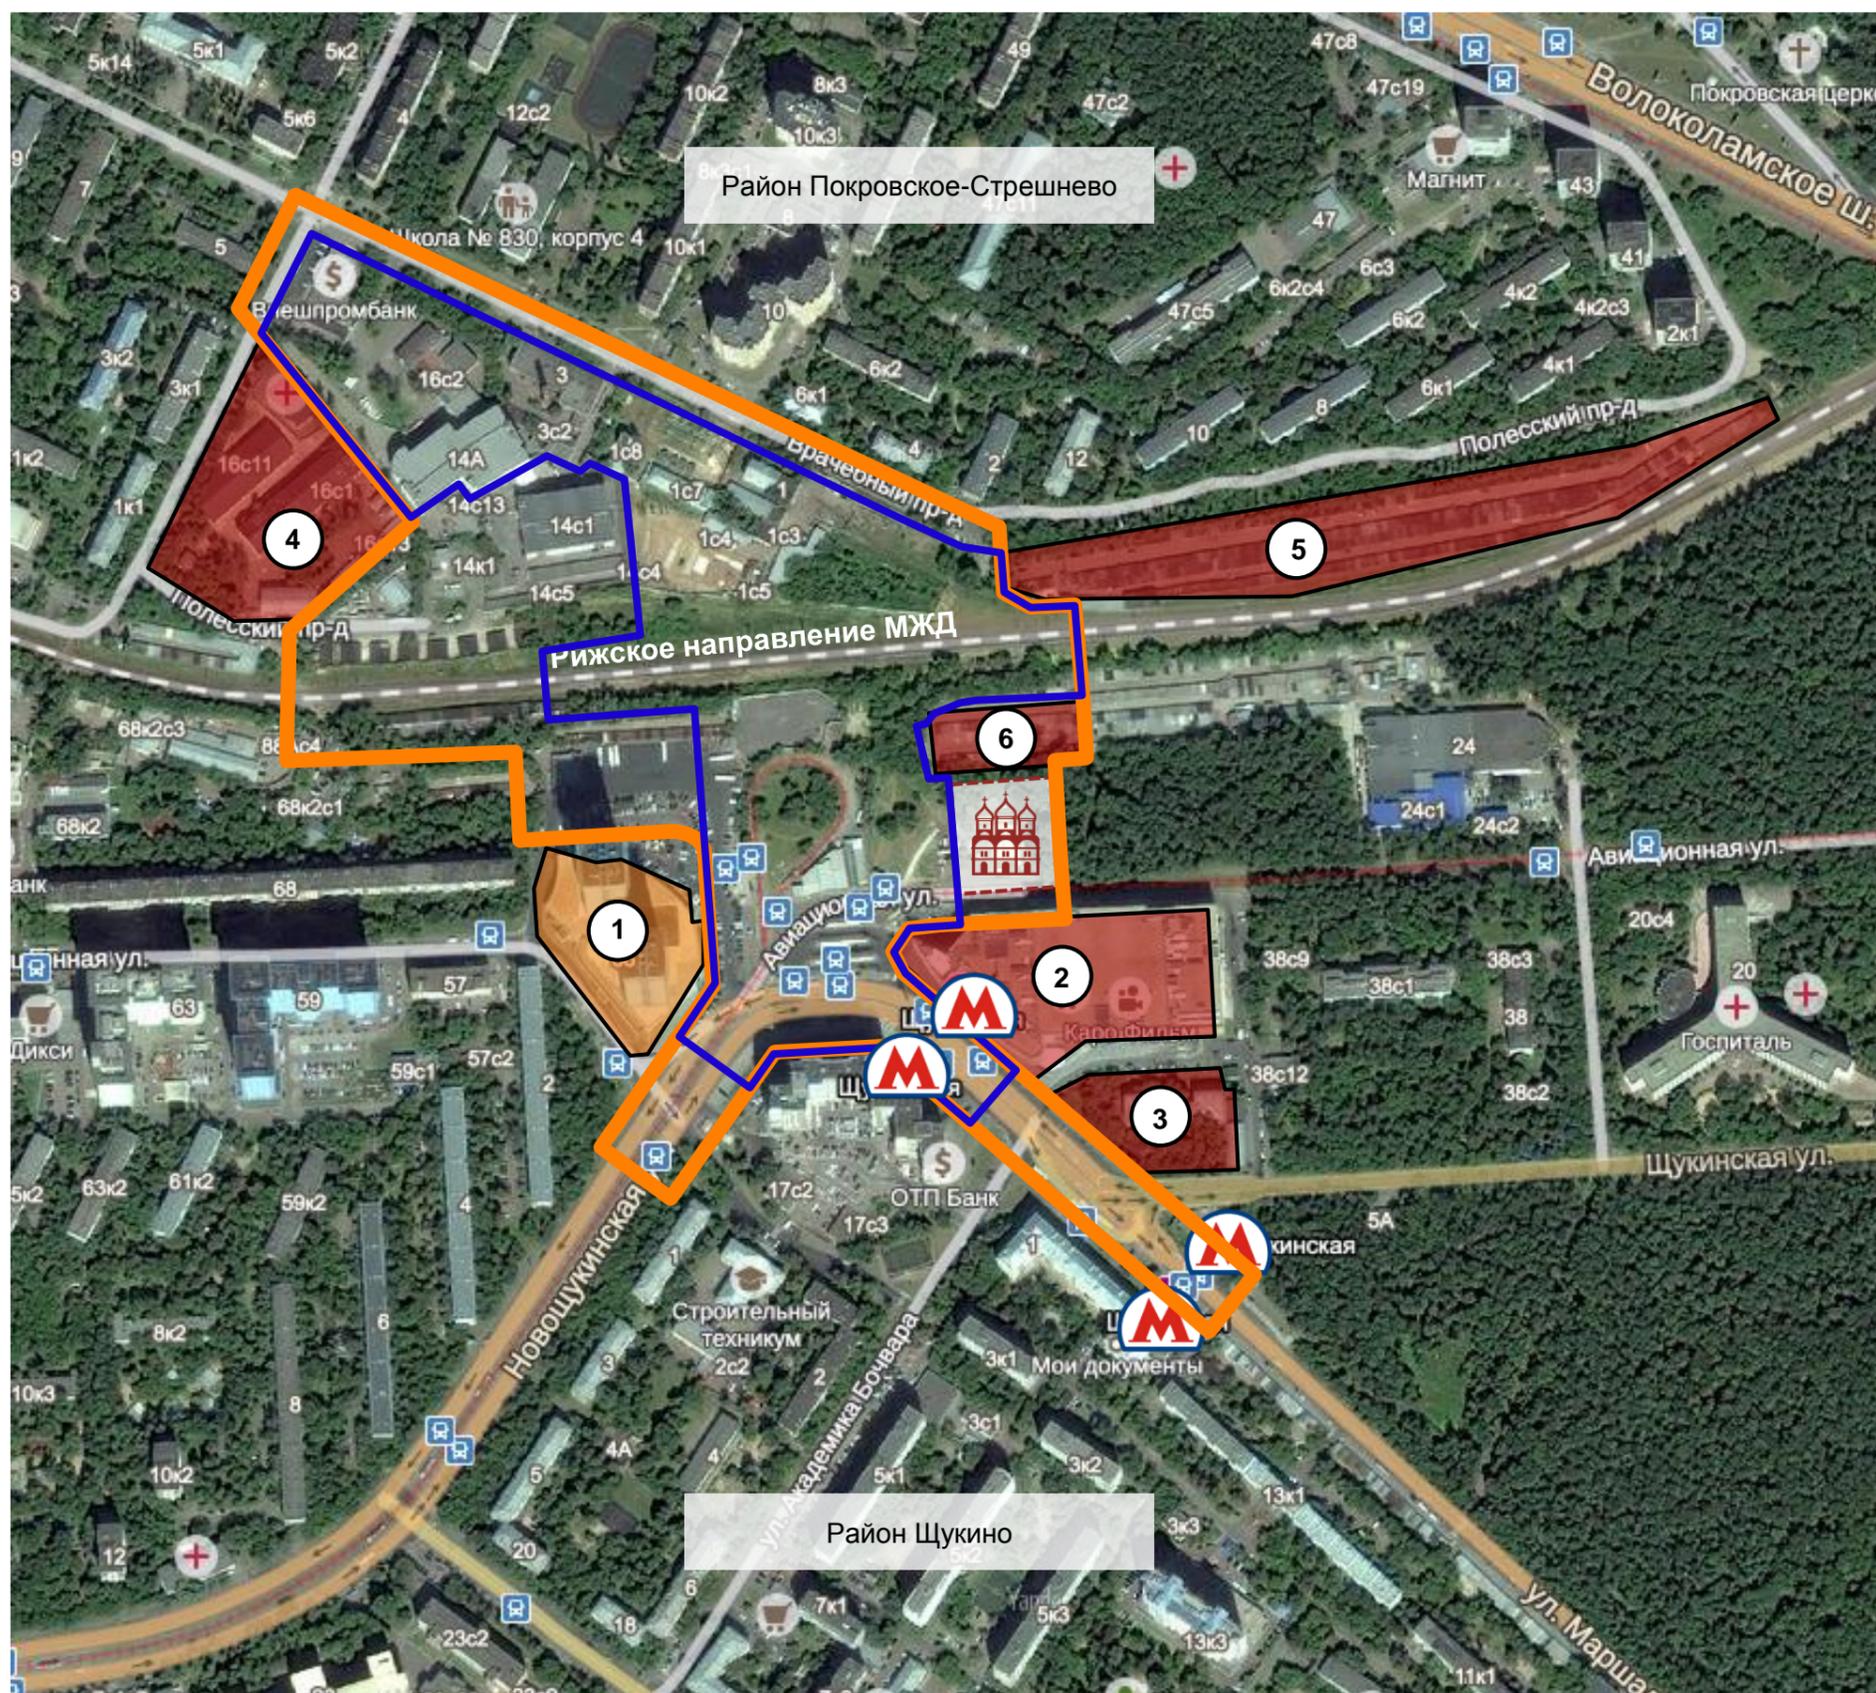



### Условные обозначения:

- ① - ЖК «Два капитана»
- ② - ТРЦ «Щука»
- ③ - ФГУП «Научно-технический центр радиационно-химической безопасности и гигиены»
- ④ - Кардиологическая клиника
- ⑤ - ГСК «Полесский» и «Энергия»
- ⑥ - Автостоянка «Щукино» МОО «ОА СЗАО»
-  - Строящийся Храм святителя Николая Мирликийского


-  - Утвержденные границы ППТ – 16.6 Га
-  - Утвержденные границы зон размещения объектов ТПУ– 8.9 Га
-  - Обремененные ЗУ
-  - Существующая жилая застройка
-  - Станция метрополитена «Щукинская»

# ТРАНСПОРТНО-ПЕРЕСАДОЧНЫЙ УЗЕЛ «ЩУКИНСКАЯ»

## Существующие пассажиропотоки

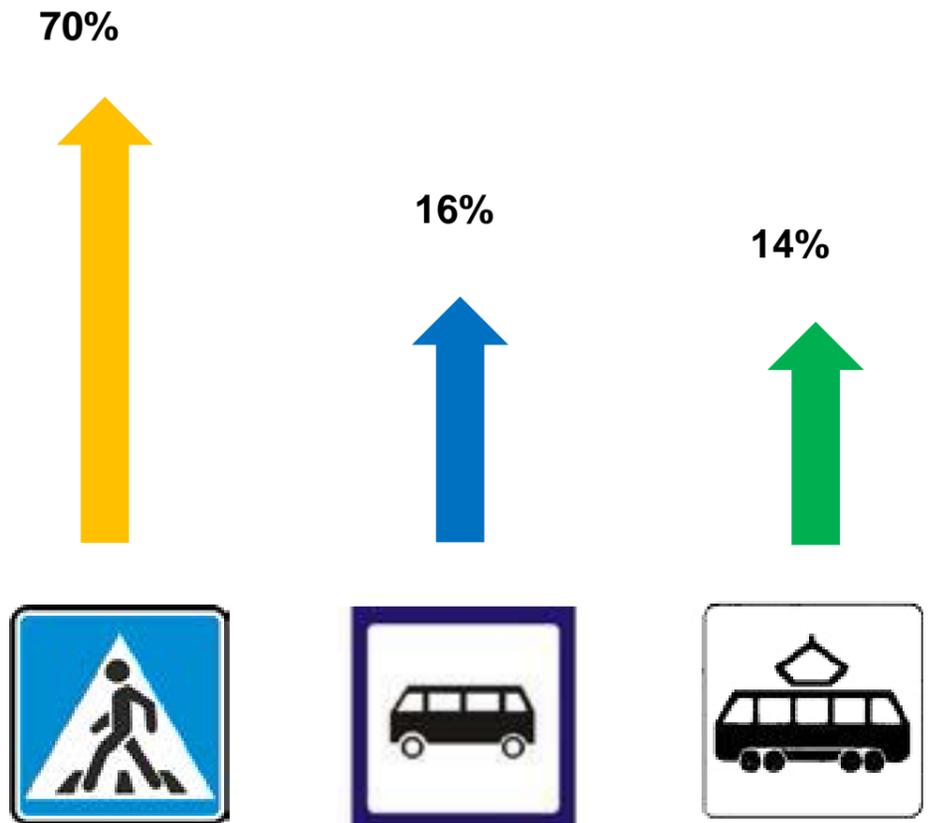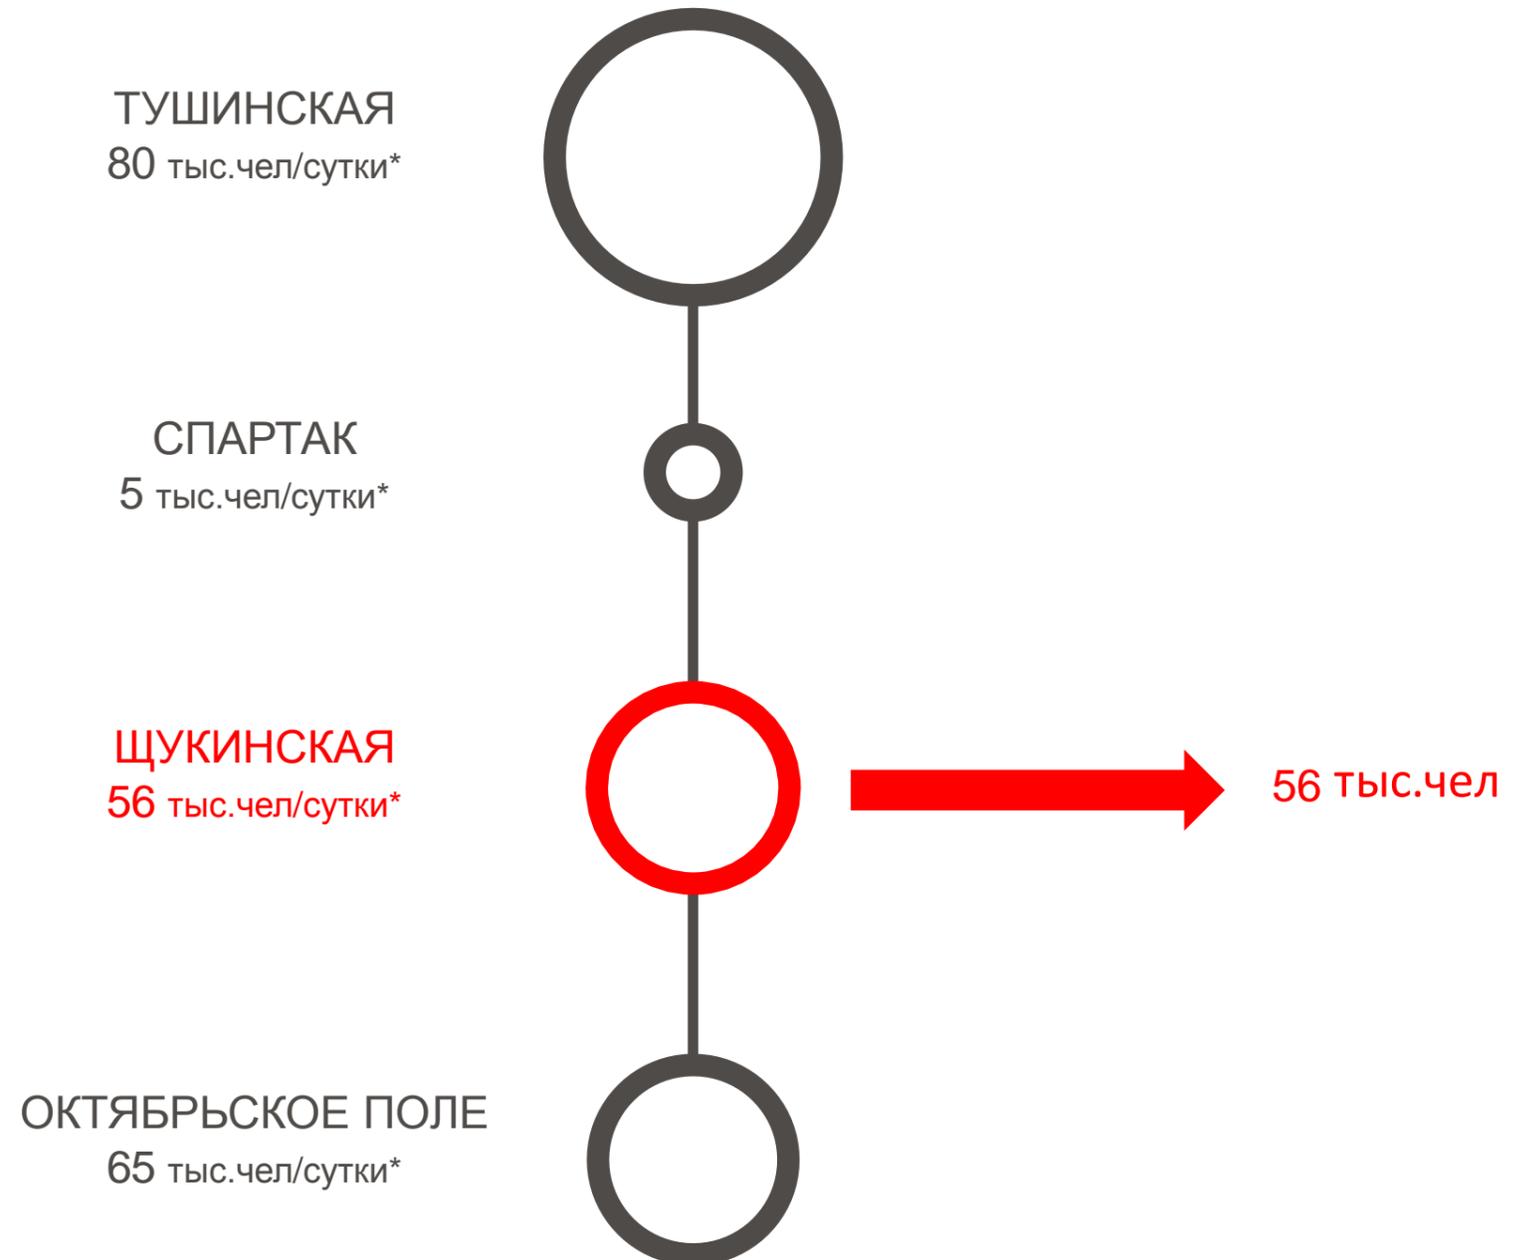


ТПУ «Щукинская»	08:00 - 09:00		18:00 - 19:00		Суточный пассажиропоток	
	Вход	Выход	Вход	Выход	Вход	Выход
Метрополитен	6	7	6	6	27	29
Автобус	3		3		9	
Трамвай	2		2		8	

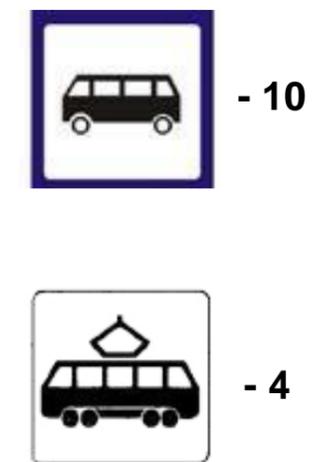


\* по данным ГУП «Московский метрополитен»

# ТРАНСПОРТНО-ПЕРЕСАДОЧНЫЙ УЗЕЛ «ЩУКИНСКАЯ»

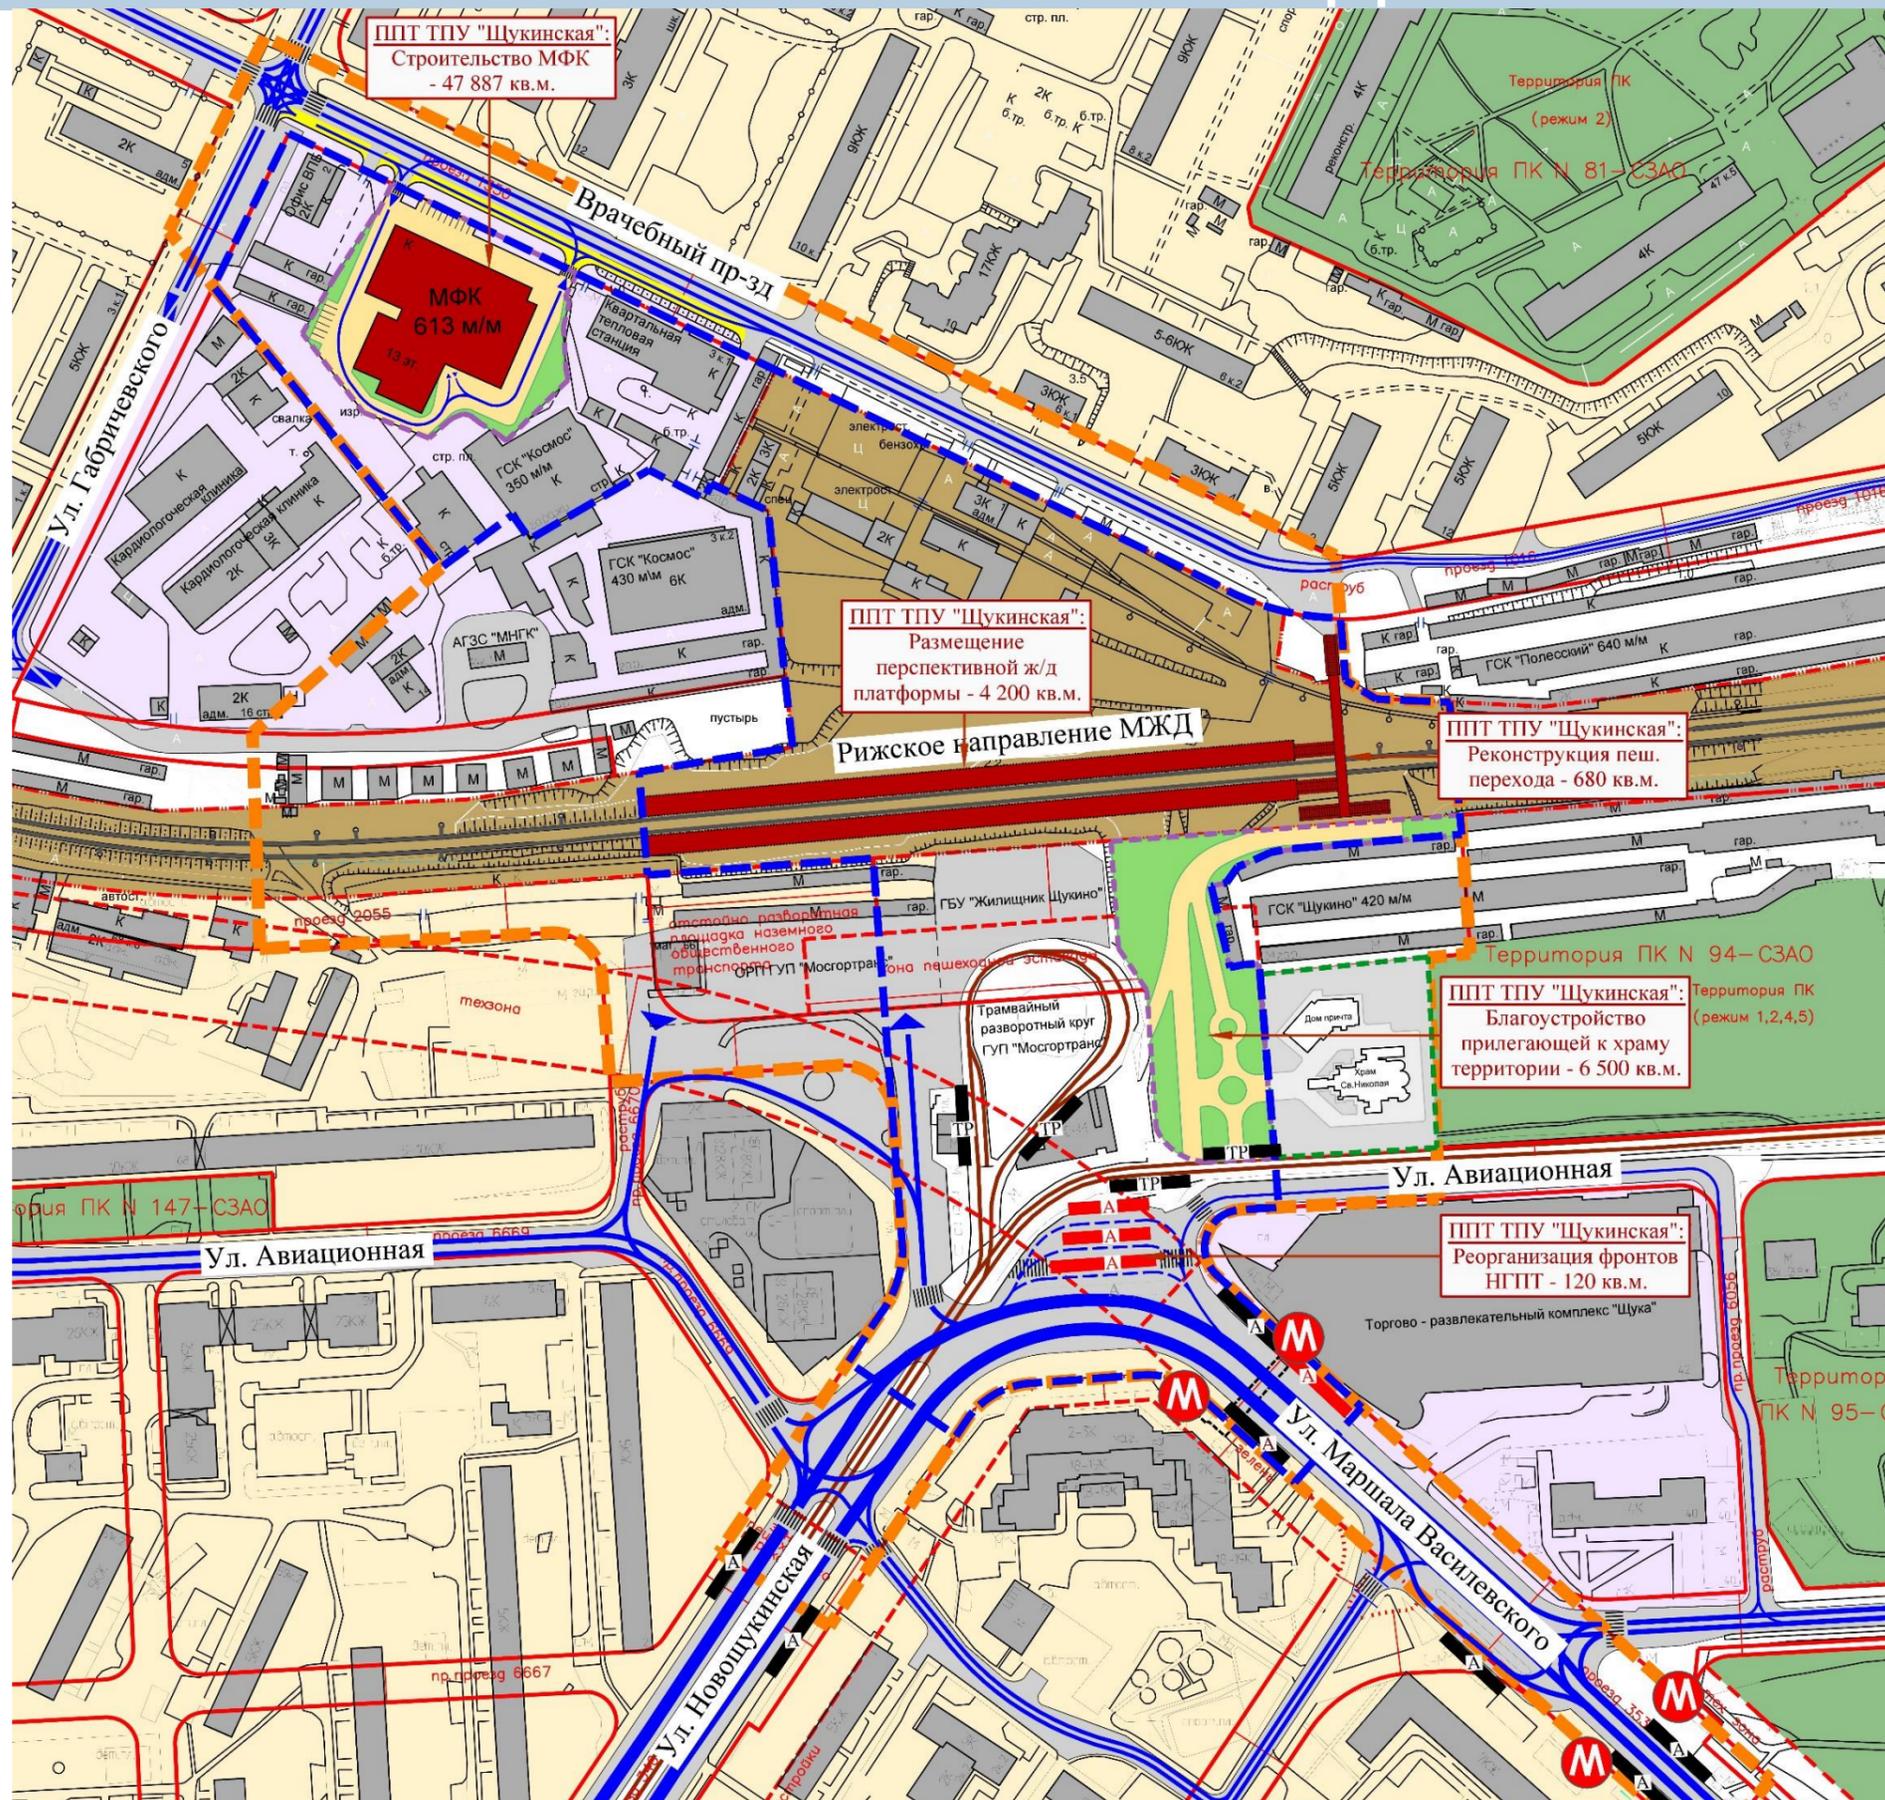

## СХЕМА ГЕНЕРАЛЬНОГО ПЛАНА

### Условные обозначения:

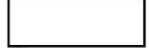-  Границы ППТ ТПУ "Щукинская"
-  Границы ЗПРО ТПУ "Щукинская"
-  Границы работ проекта ТПУ "Щукинская"
-  Границы работ проекта Храм "Св. Николая"
-  Существующая проезжая часть
-  Проектируемая проезжая часть
-  Существующие жилые территории
-  Существующие озелененные территории
-  Существующие обремененные территории
-  Строящиеся объекты проекта Храм "Св. Николая"
-  Проектируемые объекты проекта ТПУ "Щукинская"
-  Проектируемое благоустройство проекта ТПУ "Щукинская"
-  Полоса отвода железной дороги
-  Направление движения транспорта
-  Наземные пешеходные переходы
-  Существующие остановочные пункты ГНТП
-  Реорганизуемые остановочные пункты ГНТП
-  Существующая станция метро "Щукинская"

**Общая площадь объектов капитального строительства**  
 – 52 767 кв.м.  
**Общая площадь плоскостных объектов**  
 – 6 620 кв.м.


# ТРАНСПОРТНО-ПЕРЕСАДОЧНЫЙ УЗЕЛ «ЩУКИНСКАЯ»

## ТЕХНИКО-ЭКОНОМИЧЕСКИЕ ПОКАЗАТЕЛИ

№ п/п	Наименование	Объекты капитального строительства	Плоскостные объекты
1	Площадь в границах проекта планировки территории		16,6 га
2	Площадь в границах зон размещения объектов ТПУ		8,9 га
3	<b>Объекты технологии ТПУ</b>	<b>4 880 м<sup>2</sup></b>	<b>6 620 м<sup>2</sup></b>
	Перспективная железнодорожная платформа «Щукинская»	4 200 м <sup>2</sup>	
	Реконструкция подземного пешеходного перехода	680 м <sup>2</sup>	
	Реорганизация фронтов НГПТ		120 м <sup>2</sup>
	Благоустройство прилегающей к храму территории		6 500 м <sup>2</sup>
4	<b>Общественно-значимые, социальные и коммерческие объекты</b>	<b>47 887 м<sup>2</sup></b>	
	Многофункциональный комплекс (613 м\м)	47 887 м <sup>2</sup>	
	<b>Общая площадь объектов: капитального строительства</b>	<b>52 767 м<sup>2</sup></b>	<b>6 620 м<sup>2</sup></b>
	Плотность застройки многофункционального комплекса (13 эт.+2 подз.)	20,0 тыс. м <sup>2</sup> / га	
	Общее количество машиномест	613 м\м	


# ТРАНСПОРТНО-ПЕРЕСАДОЧНЫЙ УЗЕЛ «ЩУКИНСКАЯ»

## ЭСКИЗ БЛАГОУСТРОЙСТВА

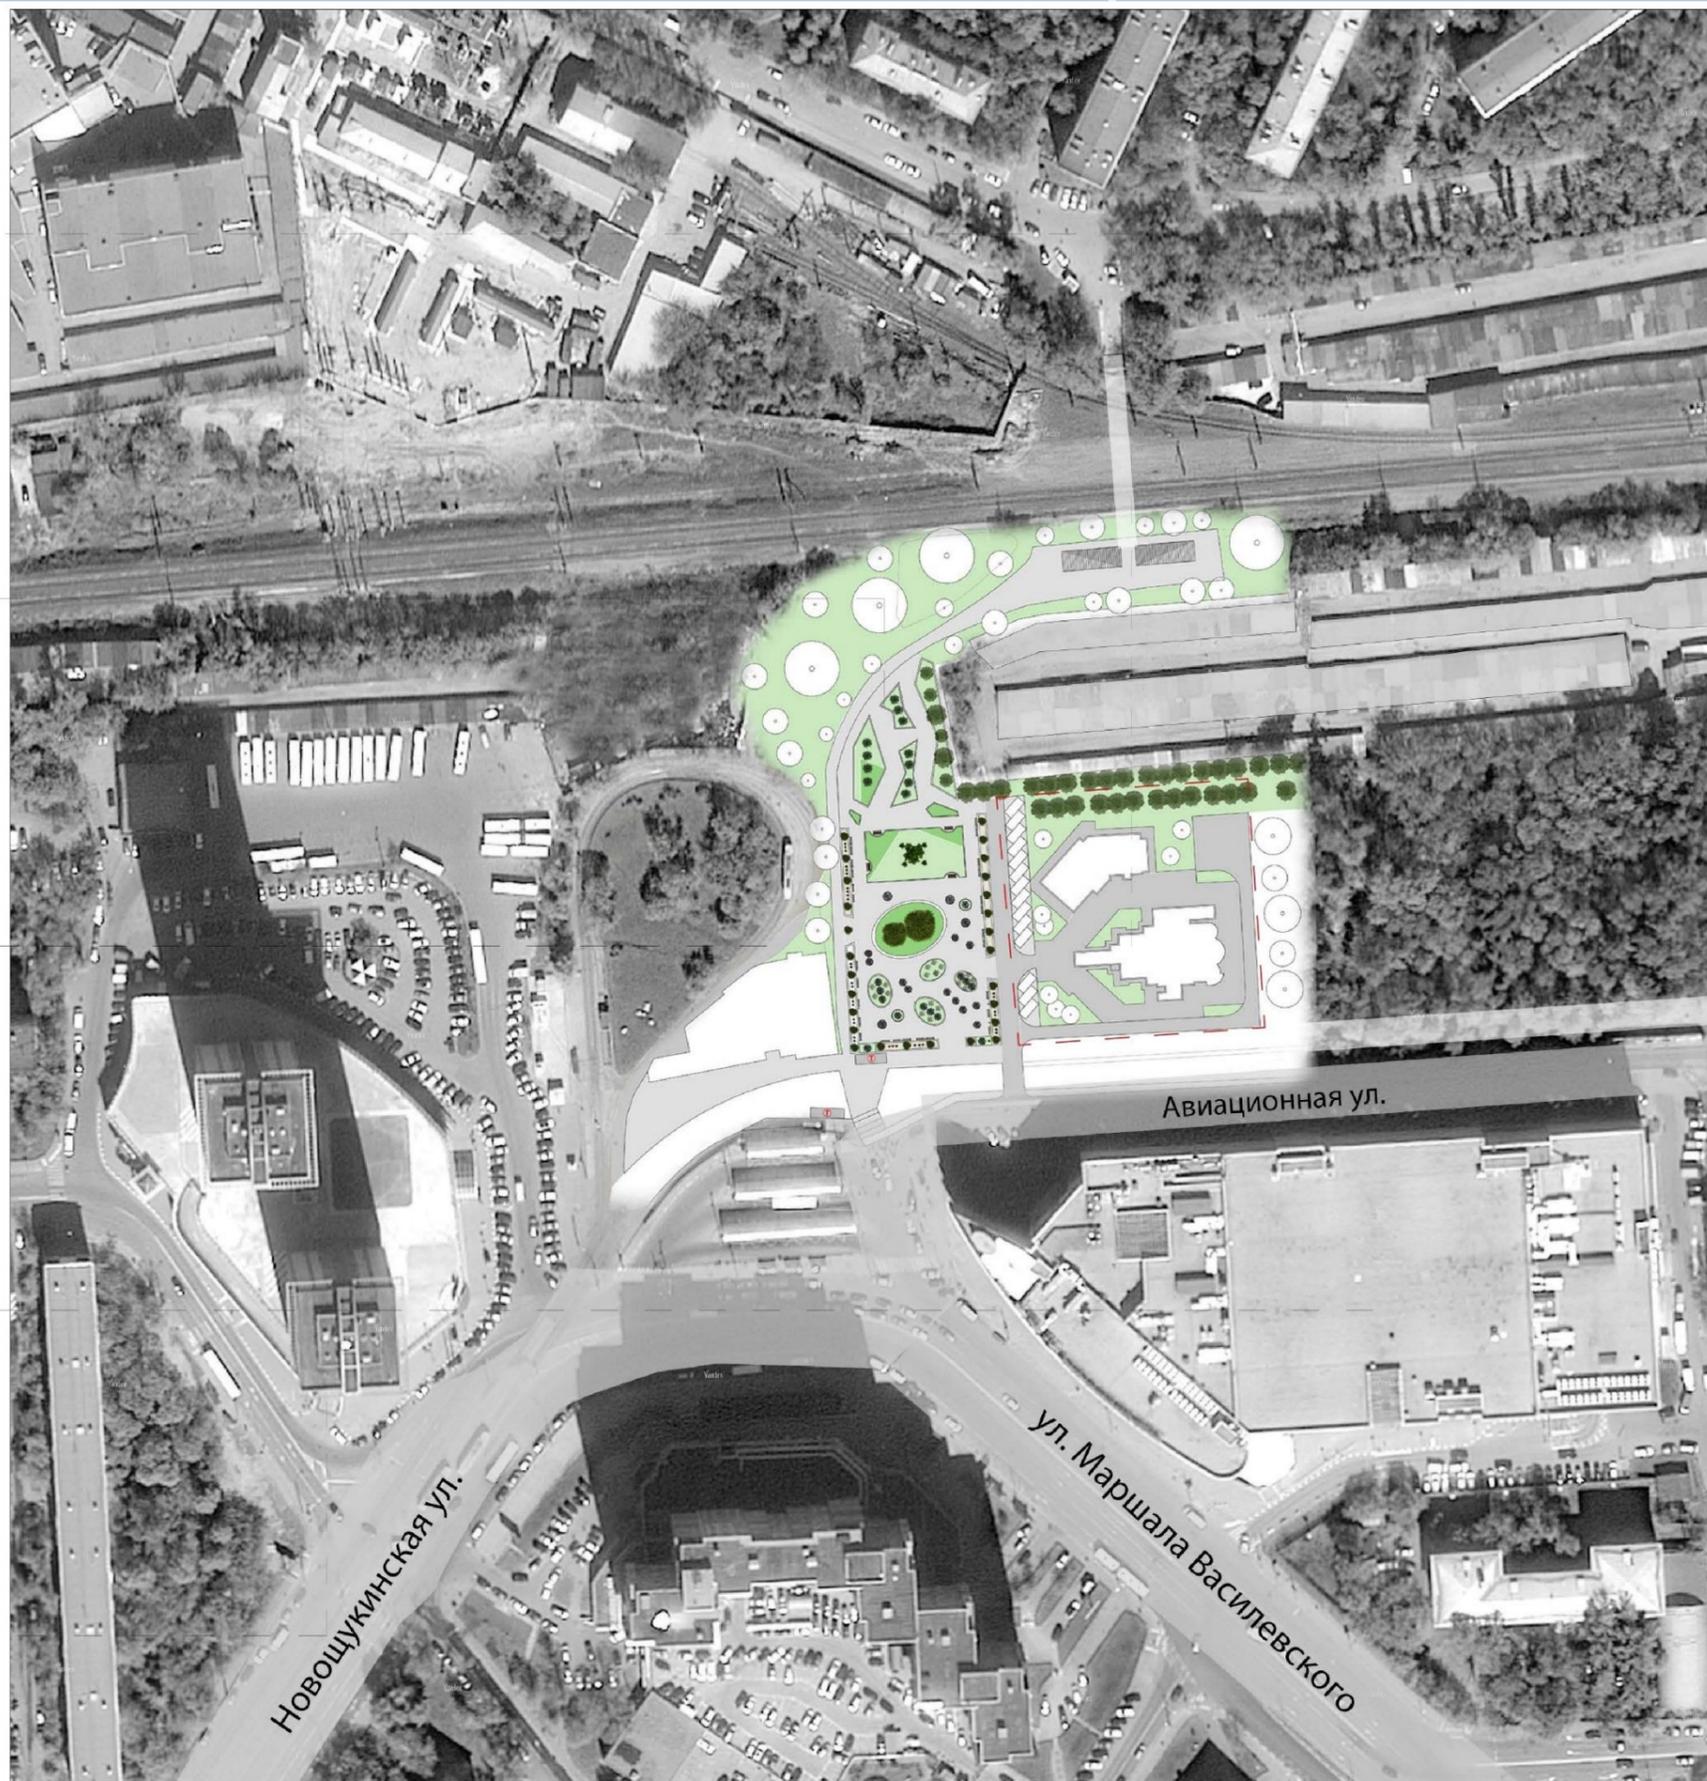

# ТРАНСПОРТНО-ПЕРЕСАДОЧНЫЙ УЗЕЛ «ЩУКИНСКАЯ»

ЭСКИЗ БЛАГОУСТРОЙСТВА

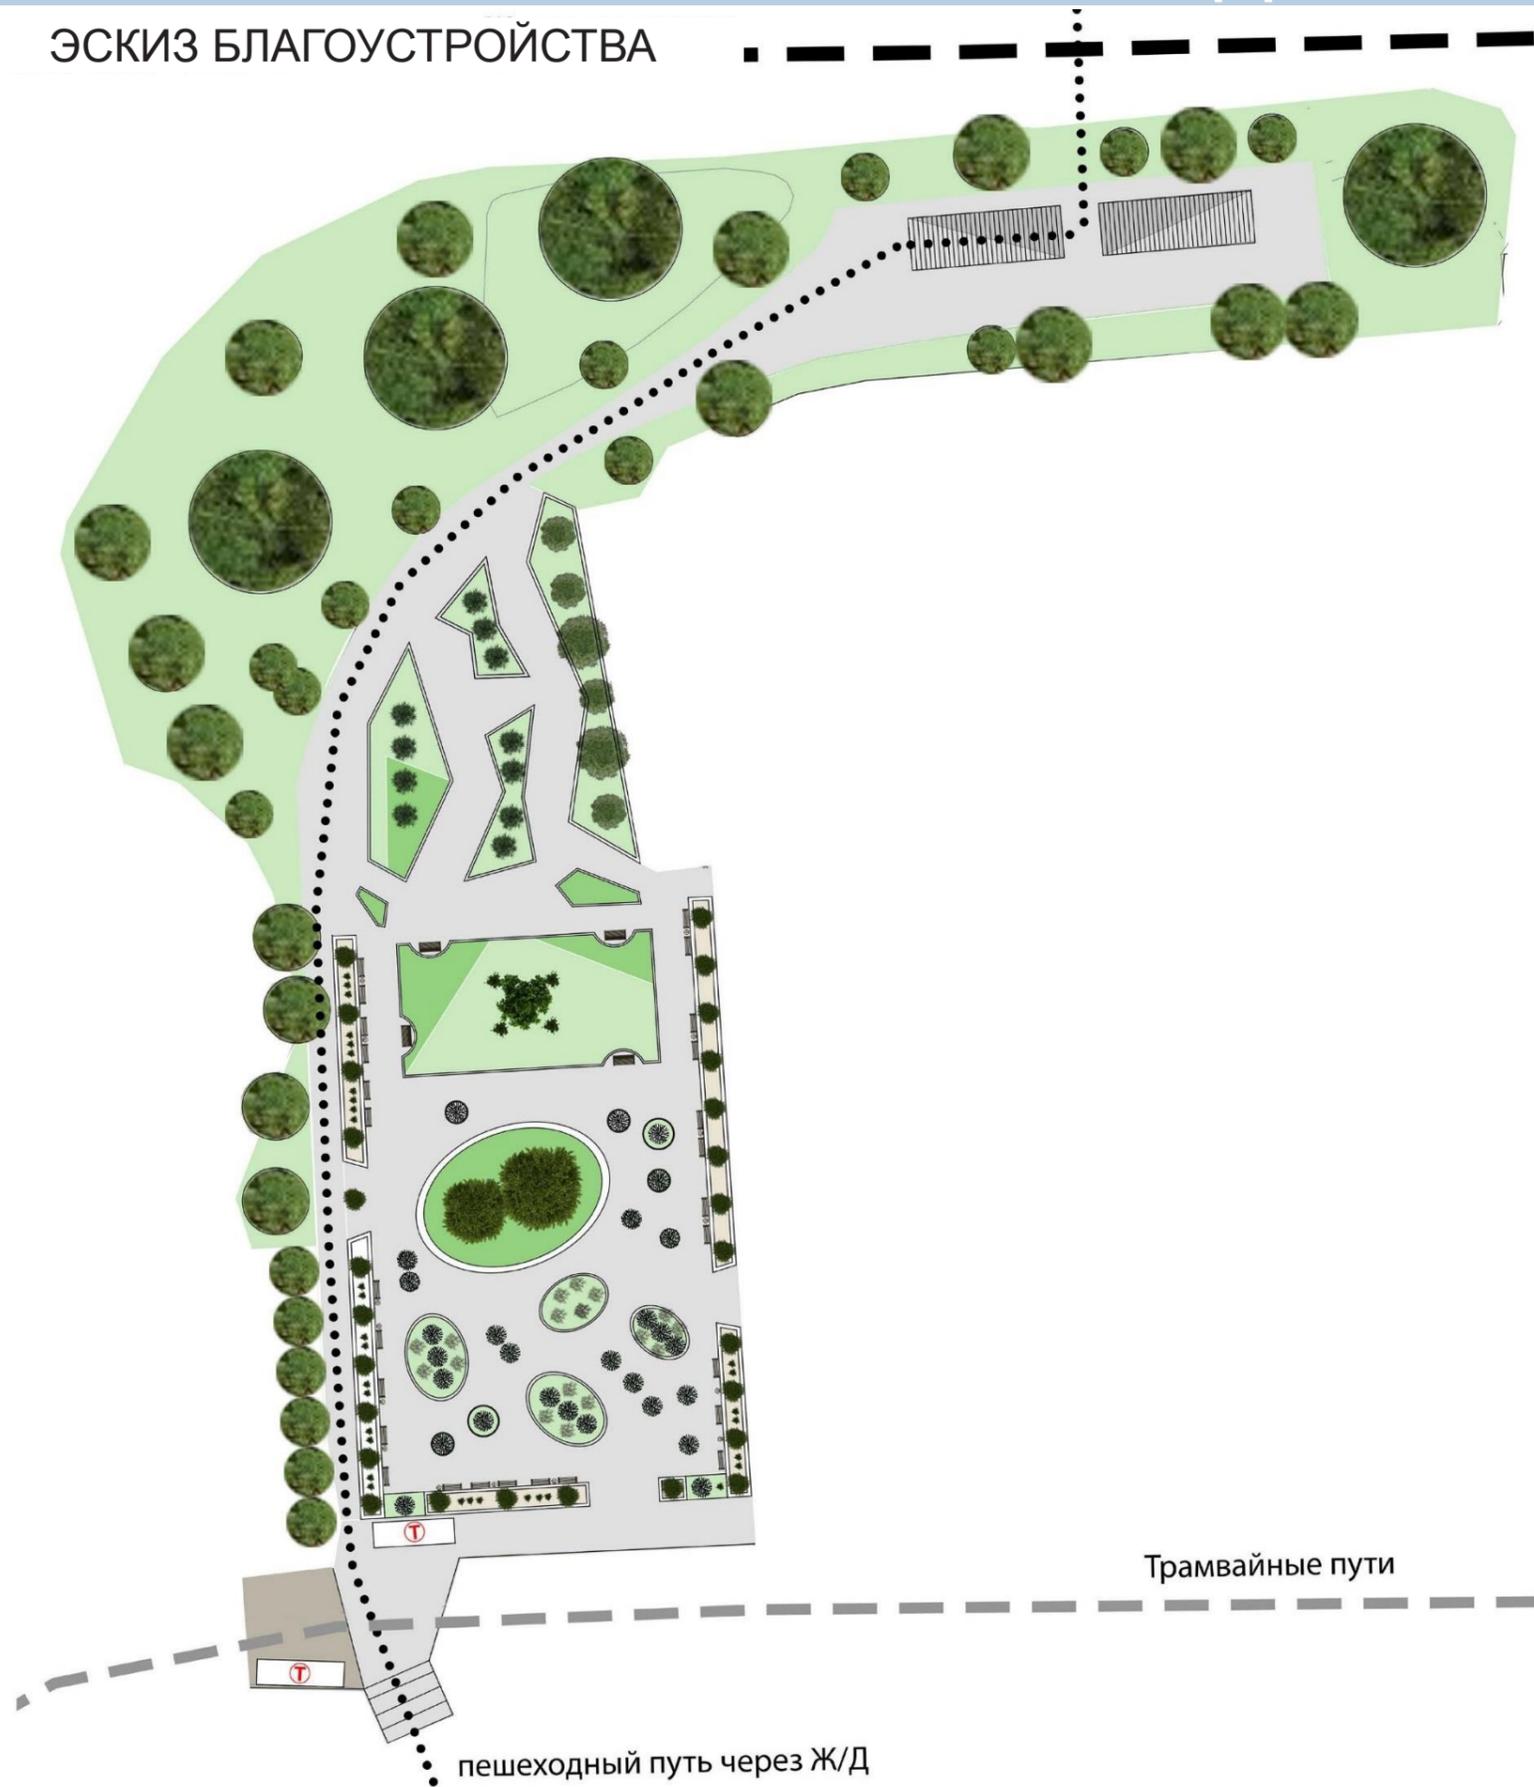

# ТРАНСПОРТНО-ПЕРЕСАДОЧНЫЙ УЗЕЛ «ЩУКИНСКАЯ»

## ЭСКИЗ БЛАГОУСТРОЙСТВА



1. РИЖСКОЕ НАПРАВЛЕНИЕ РЖД



5. ТРАМВАЙНАЯ ОСТАНОВКА



2. ПОДЗЕМНЫЙ ПЕРЕХОД



6. ШКОЛА ТАНЦЕВ ЕВГЕНИЯ ПАПУНАИШВИЛИ




3. ГАРАЖНО СТРОИТЕЛЬНЫЙ КООПЕРАТИВ



7. УЧАСТОК ХРАМА



4. ТРАМВАЙНОЕ ОБРАТНОЕ КОЛЬЦО

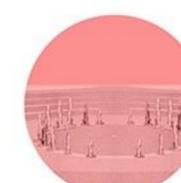

8. АМФИТЕАТР-ФОНТАН

Сквер располагается на пути интенсивного пешеходного маршрута жителей района Щукино. Пешеходный маршрут, проходящий вдоль левой части сквера, является транзитным маршрутом, соединяющим выход из станции метро Щукинская с подземным пешеходным переходом через железную дорогу. Интенсивный пешеходный маршрут плавно соединяется с прогулочными дорожками сквера, предусмотренными для неспешных пеших прогулок. Вдоль всего пути следования пешеходов проектом предусматривается подпорная стенка переменной высоты, задача которой, скрыть хаотичную промышленную застройку (ГСК и обратное трамвайное кольцо) и стать «полотном» для уличного искусства и местом для проведения выставок.

На планировочной оси строящегося храма, предусмотрен амфитеатр – общественный центр будущего сквера. В центре амфитеатра располагается музыкальный фонтан, который во время мероприятий превращается в сцену для выступлений. Так, например, расположенная неподалёку школа танцев Евгения Папунашвили, могла бы использовать её в качестве летней площадки для своих репетиций и выступлений.




ВИЗУАЛИЗАЦИЯ - ГРАНИЦА СКВЕРА

ВИЗУАЛИЗАЦИЯ - АМФИТЕАТР

# ТРАНСПОРТНО-ПЕРЕСАДОЧНЫЙ УЗЕЛ «ЩУКИНСКАЯ»

ВИЗУАЛИЗАЦИЯ ХРАМА

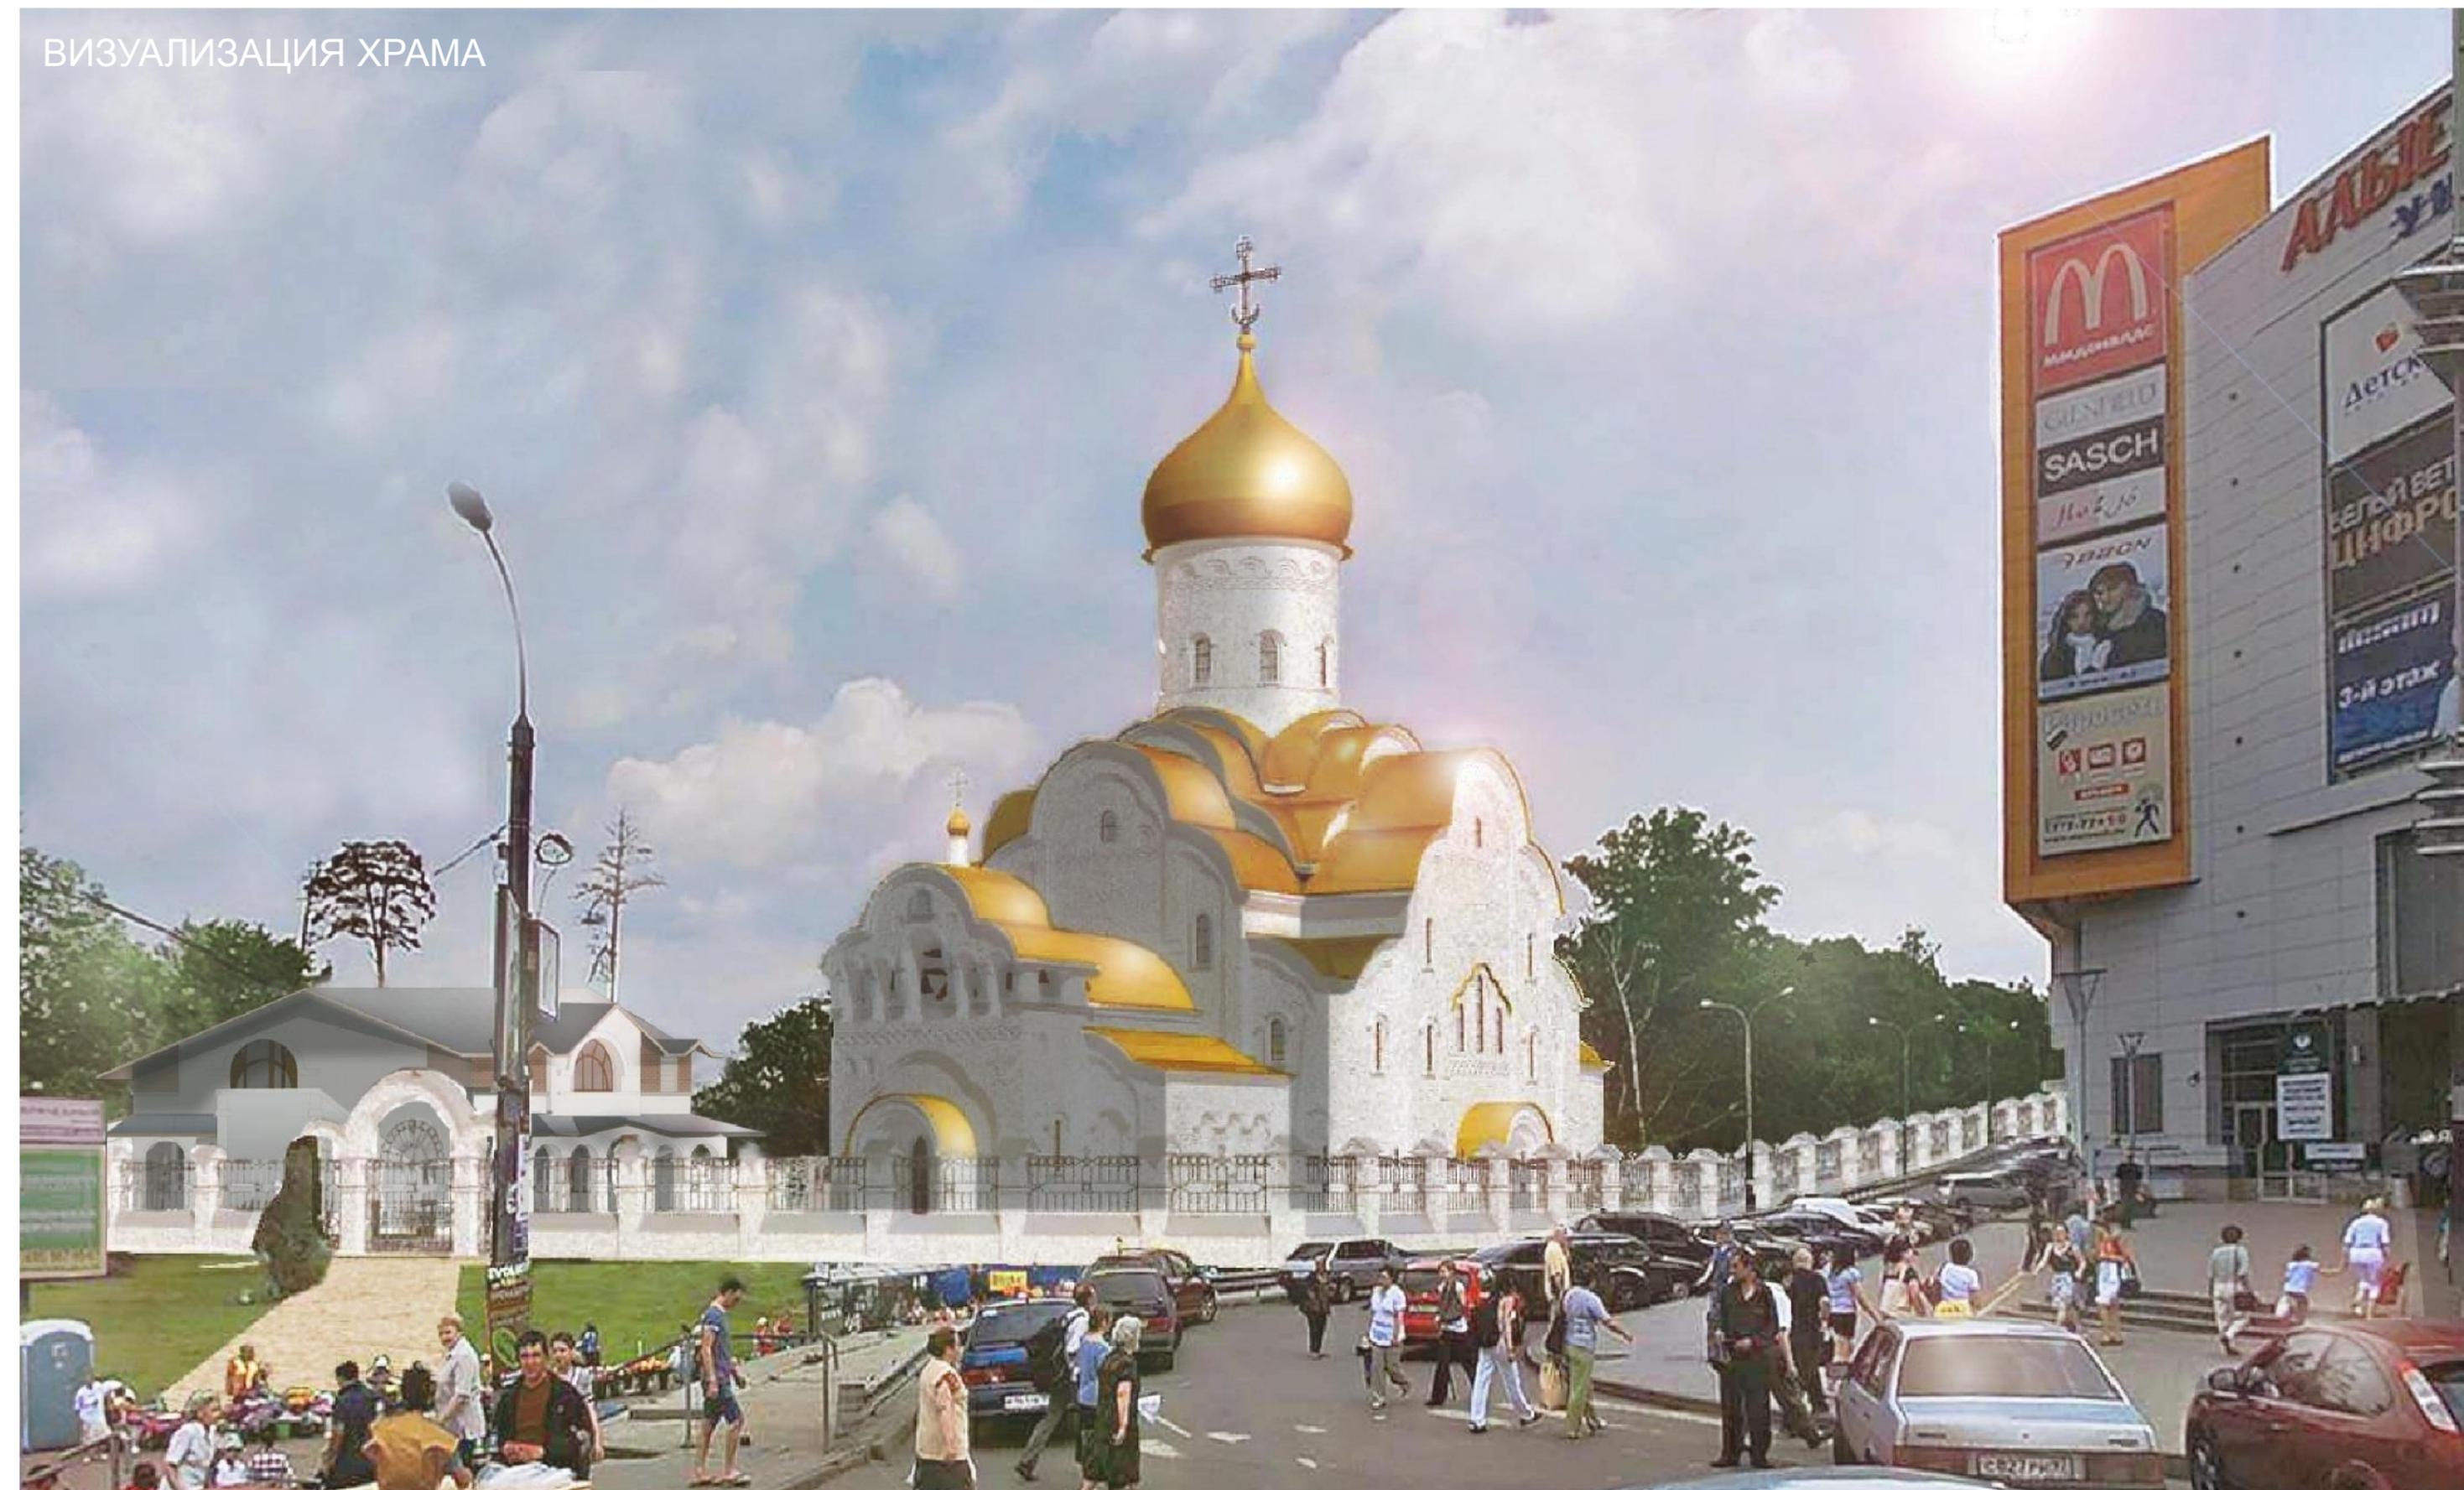

# ТРАНСПОРТНО-ПЕРЕСАДОЧНЫЙ УЗЕЛ «ЩУКИНСКАЯ»

ВИЗУАЛИЗАЦИЯ МФК

