



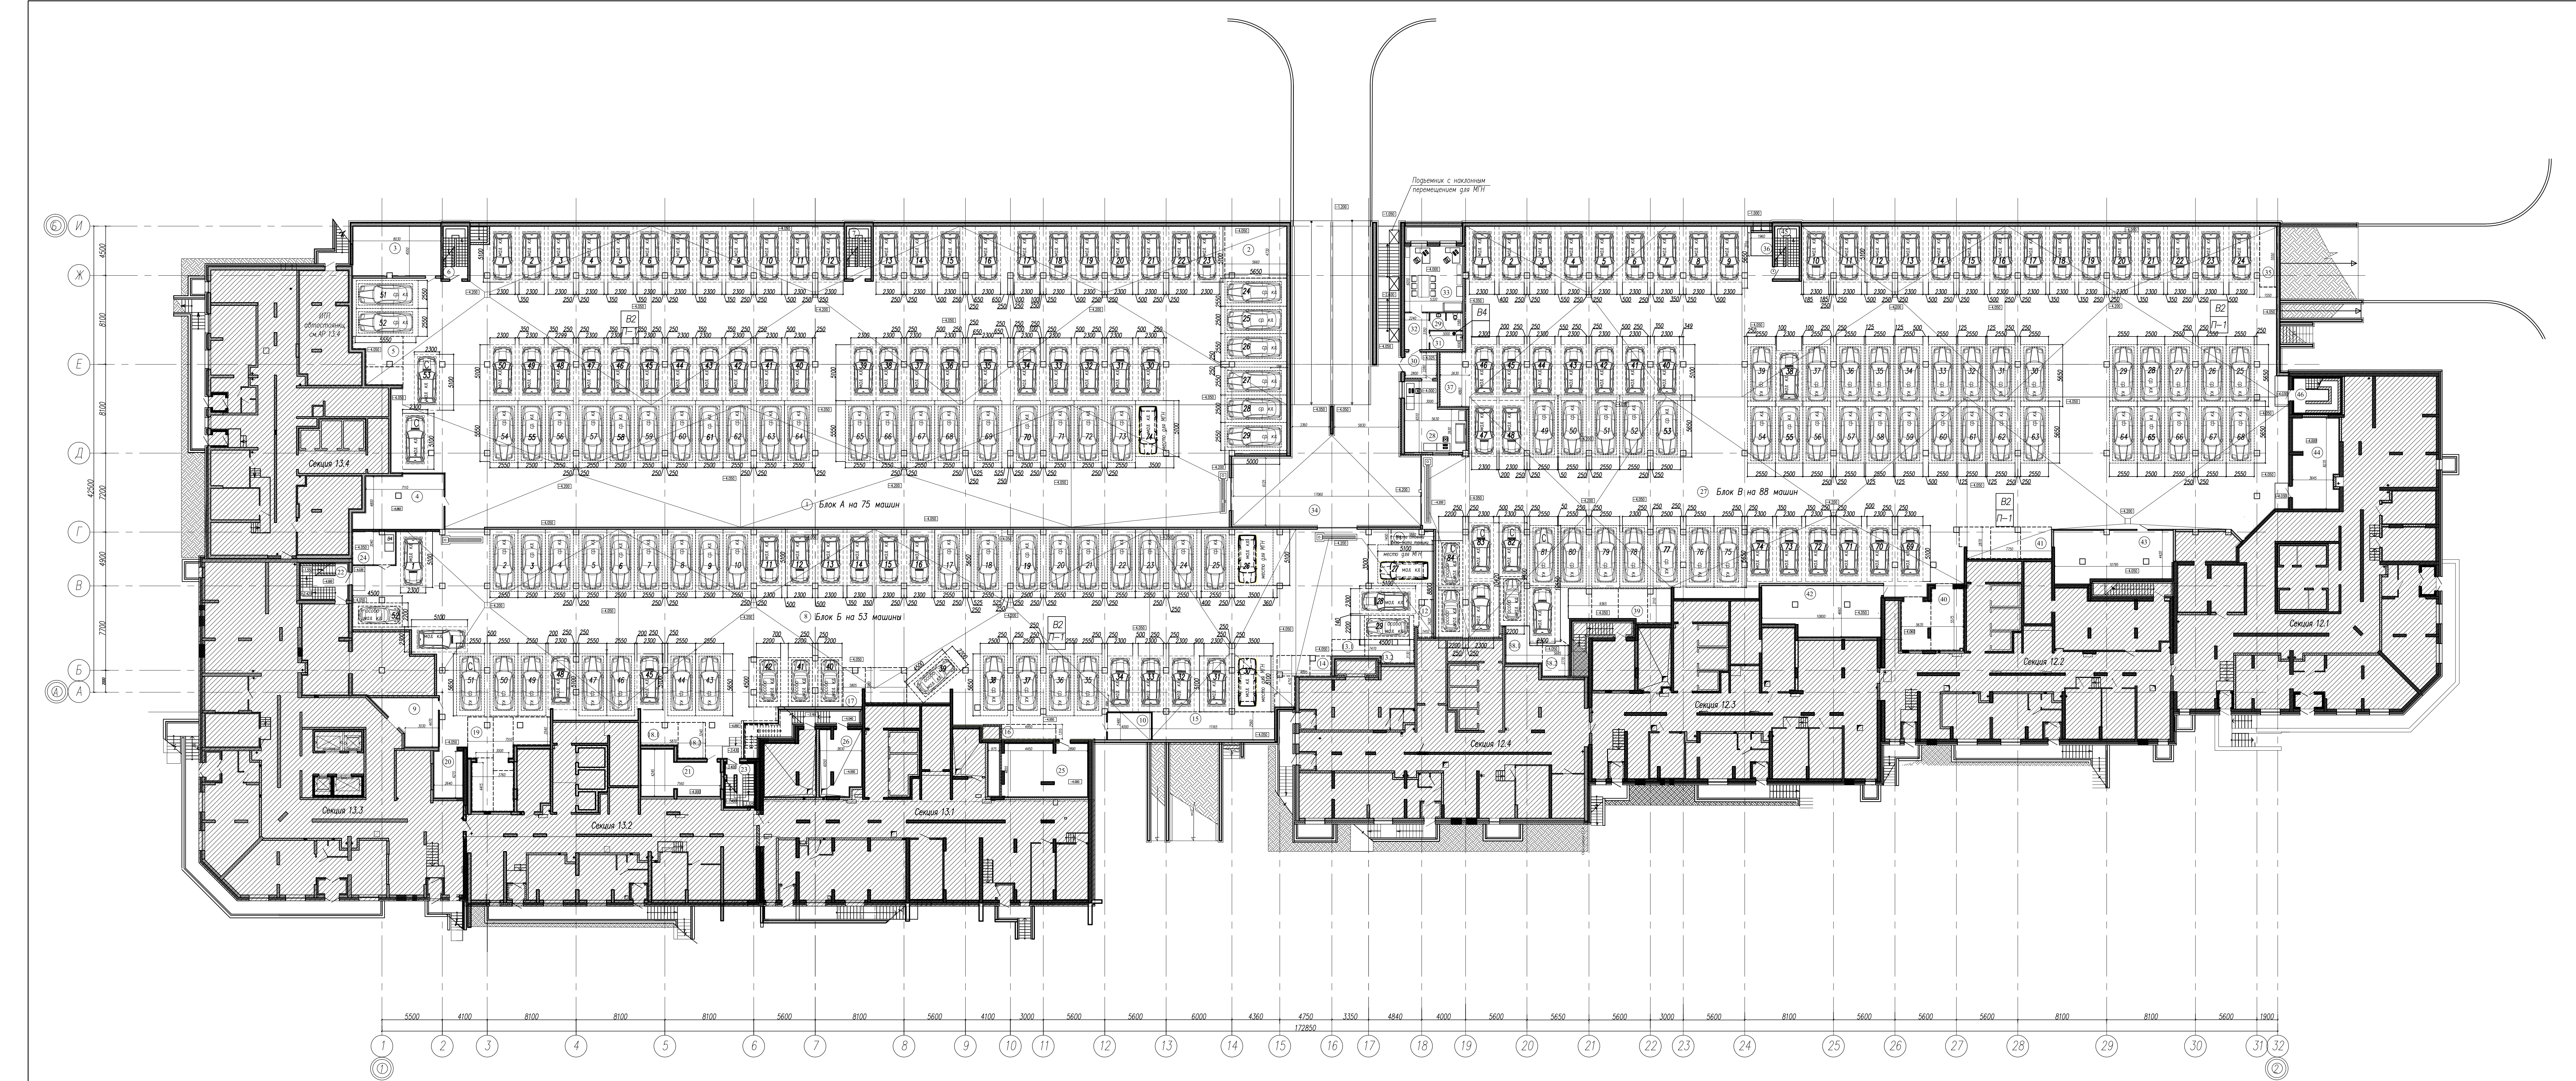


Размещение расчетного автомобиля в пределах машиноместа

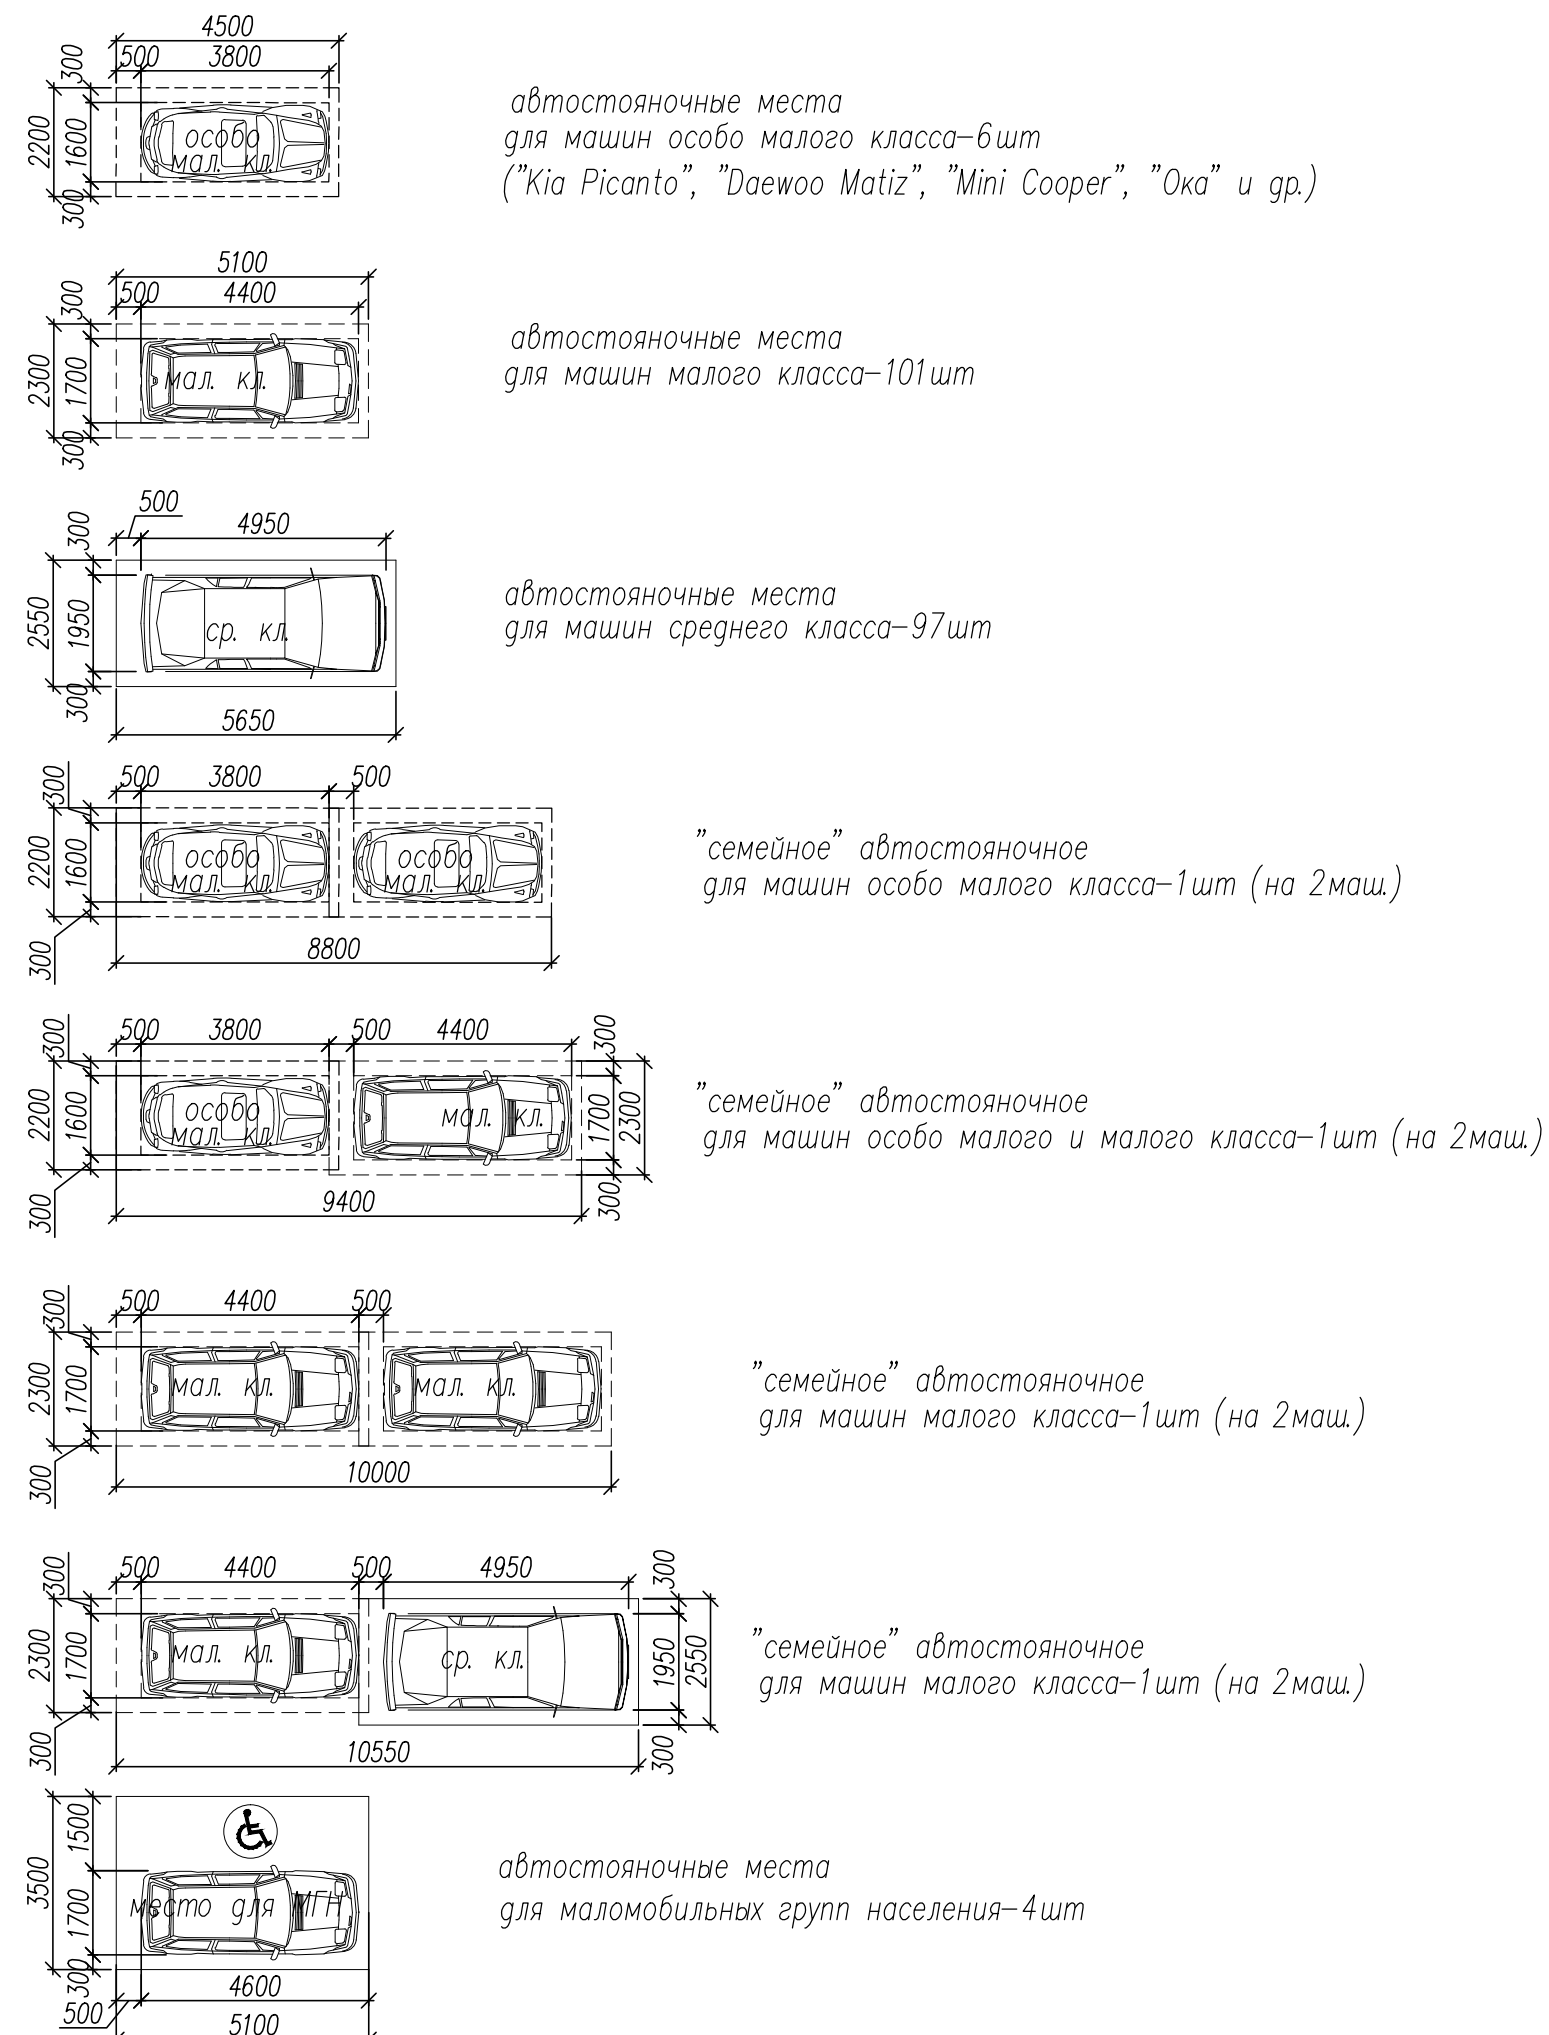

Условные обозначения

Схема блокировки въезда 9 и корпусов 12-13

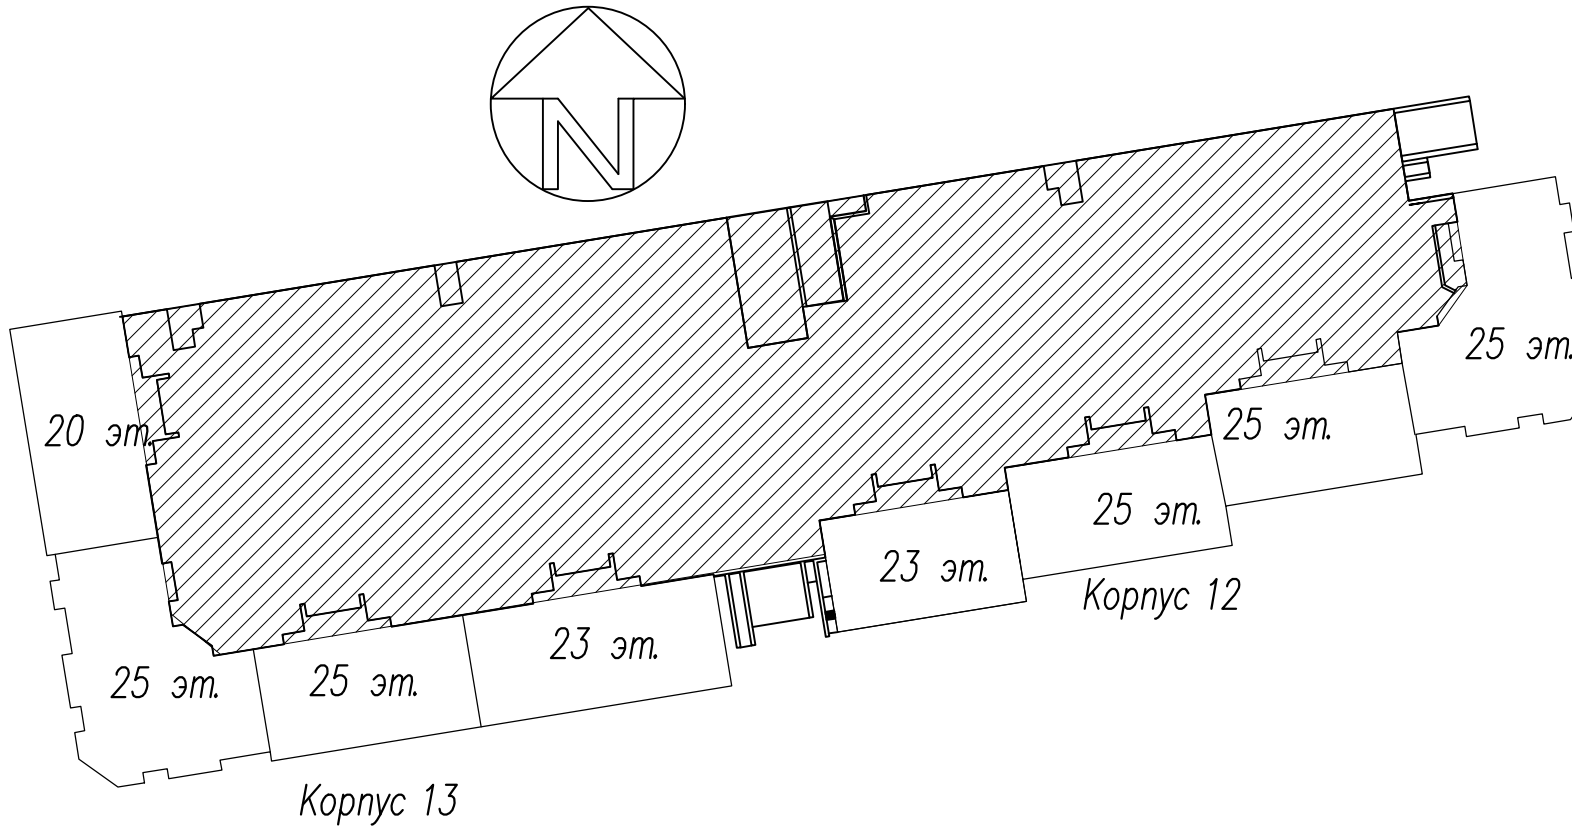

Экспликация помещений		
N пом.	Наименование	Площадь, м²
1	Автостоянка закрытого типа на 75 машин блок А	2118,12
2	Места стоянки вело-мото техники	26,77
3	Приточная вентиляция	36,54
4	Вентиляция	36,81
5	Места стоянки вело-мото техники	16,14
6	Эвакуационная лестничная клетка Л-1	8,12
7	Эвакуационная лестничная клетка Л-2	8,12
Итого: S общая блока А		2250,59
8	Автостоянка закрытого типа на 53 машины - блок Б	1502,18
9	Тех.помещение для прокладки коммуникаций	18,63
10	Электрощитовая	9,92
11	Места стоянки вело-мото техники	5,02
12	Места стоянки вело-мото техники	4,40
13	Места стоянки вело-мото техники	13,14
14	Места стоянки вело-мото техники	13,64
15	Места стоянки вело-мото техники	28,59
16	Места стоянки вело-мото техники	6,52
17	Места стоянки вело-мото техники	18,38
18	Места стоянки вело-мото техники	15,05
19	Места стоянки вело-мото техники	41,82
20	Места стоянки вело-мото техники	11,13
21	Вытяжная вентиляция	25,45
22	Эвакуационная лестничная клетка Л-6	8,83
23	Эвакуационная лестничная клетка Л-5	6,37
24	Помещение уборочной техники	11,62
25	Приточная вентиляция	41,61
26	Носовая автостоянка	22,00
Итого: S общая блока Б		1804,31

27	Автостоянка открытого типа на 88 машин блок В	2353,17
28	Помещение зимнего автостоянки	29,81
29	Санузлы санузлы	4,68
30	Тамбур автостоянки	6,38
31	Кладовая уборочного инвентаря	5,08
32	Коридор	7,51
33	ТСЖ автостоянки	31,97
34	Проезд	287,23
35	Места стоянки вело-мото техники	8,58
36	Места стоянки вело-мото техники	4,14
37	Места стоянки вело-мото техники	12,31
38	Места стоянки вело-мото техники	15,93
39	Места стоянки вело-мото техники	27,00
40	Места стоянки вело-мото техники	29,64
41	Места стоянки вело-мото техники	23,39
42	Вентиляция	46,41
43	Приточная вентиляция	49,09
44	ИТП автостоянки	33,28
45	Помещение лестничной клетки Л-3	8,12
46	Помещение лестничной клетки Л-4	5,74
Итого: S общая блока В		2989,48
Итого: S общая автостоянки		7044,38
Итого: S тех.помещений		297,74
Итого: S встроичных помещений		79,06

10.001/01 - АР 9					
Жилой микрорайон с многофункциональным спортивным комплексом по адресу: Московская область, г. Красногорск, вблизи ул.Ленинская					
2-й этаж строительства					
1-й этаж строительства					
Информационный жилой дом с встроенными помещениями и автомобильной стоянкой					
Корпус 12 и 13					
Автостоянка 9 на 216 автомобилей					
План на опл. - 4,200					
Гаражерия					
Страна			План	Лист	Лист
П/П			1	1	1
Разработчик			ЗАО "ЭталонПрект"		